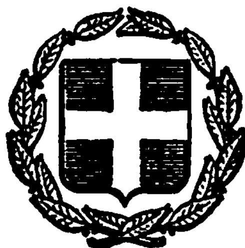


ΕΦΗΜΕΡΙΣ ΤΗΣ ΚΥΒΕΡΝΗΣΕΩΣ
ΤΗΣ ΕΛΛΗΝΙΚΗΣ ΔΗΜΟΚΡΑΤΙΑΣ

ΑΘΗΝΑ 19 ΜΑΪΟΥ 1983 | ΤΕΥΧΟΣ ΤΕΤΑΡΤΟ | ΑΡΙΘΜΟΣ ΦΥΛΛΟΥ 160

ΠΕΡΙΕΧΟΜΕΝΑ

ΑΠΑΛΛΟΤΡΙΩΣΕΙΣ
ΑΠΟΦΑΣΕΙΣ

ΑΠΑΛΛΟΤΡΙΩΣΕΙΣ
ΑΠΟΦΑΣΕΙΣ

Αριθ. Ε.1584/122 (1)

Αναγκαστική απαλλοτρίωση έκτασης στο Νομό Δράμας, για την κατασκευή των Γ.Μ. 150 KV : Α) «ΣΕΡΡΩΝ-ΙΑΣΜΟΥ» (Είσοδος και Έξοδος στο ΚΥΤ ΦΙΛΙΠΠΩΝ), Β) «ΘΕΣΣΑΛΟΝΙΚΗΣ - ΚΑΒΑΛΑΣ» (Είσοδος και Έξοδος στο ΚΥΤ ΦΙΛΙΠΠΩΝ) και Γ) «ΤΜΗΜΑΤΑ ΜΕΛΛΟΝΤΙΚΩΝ Γ.Μ.» (Ανατολική και Δυτική Έξοδος από το ΚΥΤ ΦΙΛΙΠΠΩΝ) και σύσταση δουλείας ενaέριας διέλευσης των αγωγών των ανωτέρω Γ.Μ. υπέρ της Δ.Ε.Η. και με δαπάνη της.

ΟΙ ΥΠΟΥΡΓΟΙ
ΟΙΚΟΝΟΜΙΚΩΝ ΚΑΙ ΕΝΕΡΓΕΙΑΣ ΚΑΙ ΦΥΣΙΚΩΝ ΠΟΡΩΝ

Έχοντας υπόψη :

1. Τις διατάξεις του Ν. Δ/τος 797/71 «περί αναγκαστικών απαλλοτριώσεων», σε συνδυασμό με τις διατάξεις του Β. Δ/τος 139/1971 «περί της αρμοδιότητος των Νομαρχών προς κήρυξιν αναγκαστικών τινων απαλλοτριώσεων».

2. Τις διατάξεις της παρ. 2 του άρθρου 4 του Νόμου 1468/1950 «περί ιδρύσεως Δημοσίας Επιχειρήσεως Ηλεκτρισμού» όπως έχει τροποποιηθεί και συμπληρωθεί μεταγενέστερα, με τον Α.Ν. 1672/1951, που κυρώθηκε με το Νόμο 2113/1952.

3. Τις διατάξεις του άρθρου 9 του Α.Ν. 1566/1950 «περί κυρώσεως της μετά του οίκου «EBASCO» συναφθείσης την 20ήν Ιουλίου 1950 συμβάσεως κλπ.», όπως έχουν κυρωθεί, τροποποιηθεί και συμπληρωθεί με το Νόμο 1633/1951.

4. Τις διατάξεις του άρθρου 8 του Α.Ν. 100/1967.

5. Την απόφαση του Διοικητικού Συμβουλίου της Δημοσίας Επιχειρήσεως Ηλεκτρισμού με αριθ. 305/11.11.82. (Συνεδρίασή του με αριθ. 57/11.11.82).

6. Την κοινή απόφαση του Πρωθυπουργού και του Υπουργού Οικονομικών με αριθ. 11355/12.7.82 (ΦΕΚ 474/13.7.1982 τ. Β'), σχετικά με ανάθεση αρμοδιοτήτων στους Υφυπουργούς Οικονομικών, αποφασίζουμε :

Κηρύσσουμε την αναγκαστική απαλλοτρίωση για λόγους δημόσιας ωφέλειας και ειδικότερα :

Α) Για την εγκατάσταση έντεκα (11) χαλυβδίνων πύργων της Γραμμής Μεταφοράς 150 KV «ΣΕΡΡΩΝ - ΙΑΣΜΟΥ» (Είσοδος και Έξοδος στο ΚΥΤ ΦΙΛΙΠΠΩΝ), έκτασης συνολικού εμβαδού 1.028 μ2 με τα συστατικά και παραρτήματά της, η οποία αποτελείται από έντεκα (11) τετράγωνα τεμάχια εδάφους.

Β) Για τη σύσταση δουλείας ενaέριας διέλευσης των αγωγών της γραμμής μεταφοράς 150 KV «ΣΕΡΡΩΝ - ΙΑΣΜΟΥ» (Είσοδος και Έξοδος στο ΚΥΤ ΦΙΛΙΠΠΩΝ) σε λωρίδα εδάφους συνολικού μήκους 4075,30 μ. και συνολικού πλάτους 40 μ. δηλαδή 20 μ. δεξιά και 20 μ. αριστερά από την προβολή στο έδαφος του άξονα της γραμμής.

Τα τμήματα της πιό πάνω λωρίδας, στα οποία θα συσταθεί δουλεία ενaέριας διέλευσης, περιλαμβάνονται μεταξύ των χιλιομετρικών θέσεων 61 + 276,70 (υφιστάμενος πύργος

174 της Γ.Μ. 150 KV «ΣΕΡΡΩΝ - ΙΑΣΜΟΥ») και 62 + 838 (Είσοδος στο ΚΥΤ ΦΙΛΙΠΠΩΝ), ως και 16 + 546 ('Εξοδος από ΚΥΤ ΦΙΛΙΠΠΩΝ) και 19 + 060 (Πύργος αριθ. 55).

Γ) Για την εγκατάσταση τριών (3) χαλυβδίνων πύργων της γραμμής μεταφοράς 150 KV «ΘΕΣΣΑΛΟΝΙΚΗΣ - ΚΑΒΑΛΑΣ» (Είσοδος και 'Εξοδος στο ΚΥΤ ΦΙΛΙΠΠΩΝ), έκτασης συνολικού εμβαδού 300 μ2, η οποία αποτελείται από τρία (3) τετράγωνα τεμάχια εδάφους.

Δ) Για τη σύσταση δουλείας εναέριας διέλευσης των αγωγών της Γ.Μ. 150 KV «ΘΕΣΣΑΛΟΝΙΚΗΣ - ΚΑΒΑΛΑΣ» (Είσοδος και 'Εξοδος στο ΚΥΤ ΦΙΛΙΠΠΩΝ), σε λωρίδα εδάφους συνολικού μήκους 814 μ. και συνολικού πλάτους 40 μ., δηλαδή 20 μ. δεξιά και 20 μ. αριστερά από την προβολή στο έδαφος του άξονα της γραμμής.

Τα τμήματα της πιό πάνω λωρίδας, στα οποία θα συσταθεί δουλεία εναέριας διέλευσης, περιλαμβάνονται μεταξύ των χιλιομετρικών θέσεων 73 + 164 (Πύργος 684') και 73 + 483 (Πύργος αριθ. 178Α της εισόδου στο ΚΥΤ ΦΙΛΙΠΠΩΝ της Γ.Μ. 150 KV «ΣΕΡΡΩΝ - ΙΑΣΜΟΥ»), ως και 73 - 130 ('Εξοδος από το ΚΥΤ ΦΙΛΙΠΠΩΝ) και 73 + 625 (Πύργος αριθ. 685').

Ε) Για την εγκατάσταση δύο (2) χαλυβδίνων πύργων των ΤΜΗΜΑΤΩΝ ΜΕΛΛΟΝΤΙΚΩΝ Γραμμών Μεταφοράς 150 KV (Ανατολικής και Δυτικής Εξόδου από το ΚΥΤ ΦΙΛΙΠΠΩΝ), έκτασης συνολικού εμβαδού 200 μ2, η οποία αποτελείται από δύο (2) τετράγωνα τεμάχια εδάφους.

ΣΤ) Για τη σύσταση δουλείας εναέριας διέλευσης των αγωγών των ΤΜΗΜΑΤΩΝ ΜΕΛΛΟΝΤΙΚΩΝ Γραμμών Μεταφοράς 150 KV (Ανατολικής και Δυτικής Εξόδου από το ΚΥΤ ΦΙΛΙΠΠΩΝ), σε λωρίδα εδάφους συνολικού μήκους 655,10 μ. και συνολικού πλάτους 40 μ. δηλαδή 20 μ. δεξιά και 20 μ. αριστερά από την προβολή στο έδαφος του άξονα της γραμμής.

Τα τμήματα της πιό πάνω λωρίδας, στα οποία θα συσταθεί δουλεία εναέριας διέλευσης, περιλαμβάνονται μεταξύ των χιλιομετρικών θέσεων 16 + 906,90 (Πύργος αριθ. 49 της Εξόδου από το ΚΥΤ ΦΙΛΙΠΠΩΝ της Γ.Μ. 150 KV «ΣΕΡΡΩΝ - ΙΑΣΜΟΥ») και 17 + 242,40 (Πύργος αριθμ. 50'), ως και 73 + 130 ('Εξοδος από τη δυτική πλευρά του ΚΥΤ ΦΙΛΙΠΠΩΝ) και 73 + 449,60 (Πύργος αριθ. 684 Δ' Μελλοντικός).

Το περιεχόμενο της δουλείας και στις τρεις ανωτέρω περιπτώσεις συνίσταται στο δικαίωμα εισόδου του προσωπικού των συνεργείων και των τεχνικών μέσων της Δ.Ε.Η. ή των οριζομένων απ' αυτή προσώπων στις βαρυνόμενες με δουλεία εκτάσεις, για την εκτέλεση κάθε εργασίας εγκαταστάσεων, λειτουργίας, επιθεώρησης, επισκευών, συντήρησης και αντικατάστασης των πάνω απ' αυτές εναερίων αγωγών και των πύργων τους.

Στις βαρυνόμενες με δουλεία διέλευσης παραπάνω εκτάσεις επιτρέπεται η οικοδόμηση εφόσον πληρούνται οι πιό κάτω δύο όροι :

α) Η κατακόρυφη απόσταση των υψηλοτέρων σημείων των κτισμάτων από τους αγωγούς της γραμμής, σε θερμοκρασία 50° C και άπνοια, πρέπει να είναι τουλάχιστον πέντε μέτρα.

Στο ύψος των κτισμάτων περιλαμβάνεται και κάθε είδους κατασκευή πάνω απ' αυτά (π.χ. δώματα, κουβούκλια απόληξης κλιμακοστασίων, στηθαία, ιστοί, κεραίες δεκτών τηλεόρασης κ.λ.π.).

β) Τα κτίσματα ή οι εγκαταστάσεις πρέπει να μη δημιουργούν δυσμενείς συνθήκες για την ασφάλεια και λειτουργία της γραμμής (αποθήκες εκρηκτικών και πετρελαιοειδών, εργοστάσια που αναδίδουν βλαβερούς καπνούς ή αέρια, συσσωρεύσεις ευφλέκτων υλών κ.λ.π.).

Οι εκτάσεις που απαλλοτριώνονται γιά την εγκατάσταση των χαλυβδίνων πύργων και τη σύσταση δουλείας εναέριας διέλευσης περιλαμβάνονται στις κτηματικές περιοχές των Κοινοτήτων Αγ. Αθανασίου, Κυρίων και Κεφαλαρίου του Ν. Δράμας και φαίνονται στα με αριθμούς 3921/1982 φύλλο 20Α και κλίμακα 1 : 2000, 52338/1982 φύλλο 9Α και κλίμακα 1: 2000 και 52338/1982 φύλλο 9Β και κλίμακα 1:2000 κτηματολογικά διαγράμματα της Δημόσιας Επιχείρησης Ηλεκτρισμού και στους πάνω σ' αυτά κτηματολογικούς πίνακες και στον 52337Α/1982 (φύλλο Ι από Ι) και κλίμακα 1 : 25.000 ενδεικτικό χάρτη κτηματολογίου της Δημόσιας Επιχείρησης Ηλεκτρισμού, που θεωρήθηκαν στις 3.12.82 από το Διευθυντή του Υπουργείου Ενεργείας και Φυσικών Πόρων Θ. Κρητικό.

Στην έκταση που απαλλοτριώνεται προβάλλουν δικαιώματα κυριότητας οι: 1) Γεώργιος Κορδαζάκης, 2) Πέτρος Καρυωτάκης, 3) Κοινότητα Κεφαλαρίου κλπ.

Η απαλλοτρίωση κηρύσσεται υπέρ της Δημόσιας Επιχείρησης Ηλεκτρισμού και με δαπάνη της.

Η απόφαση αυτή να δημοσιευθεί στην Εφημερίδα της Κυβερνήσεως.

Αθήνα, 21 Φεβρουαρίου 1983

ΟΙ ΥΠΟΥΡΓΟΙ

ΥΦΥΠΟΥΡΓΟΣ ΟΙΚΟΝΟΜΙΚΩΝ	ΕΝΕΡΓΕΙΑΣ ΚΑΙ ΦΥΣΙΚΩΝ ΠΟΡΩΝ
ΠΑΝΑΓ. ΡΟΥΜΕΛΙΩΤΗΣ	**ΕΥΑΓΓΕΛΟΣ ΚΟΥΛΟΥΜΠΗΣ**

Αριθ. 1022 (2)

Κήρυξη ὡς ἀναδασωτέας ἐκτάσεως 4310 τ.μ. στὴ θέση Κουμαριὰ ἢ 'Αγ. Δημήτριος τῆς Κοινότητας Ἄνω Σουλίου τοῦ Νομοῦ 'Αττικῆς.

Η ΝΟΜΑΡΧΗΣ
ΔΙΑΜΕΡΙΣΜΑΤΟΣ ΑΝΑΤΟΛΙΚΗΣ ΑΤΤΙΚΗΣ

Ἔχοντας ὑπόψη τὶς διατάξεις :

1. Τοῦ ἄρθρου 117 παρ. 3 τοῦ Συντάγματος τῆς Χώρας.
2. Τοῦ Νόμου 3200/55 «περὶ Διοικητικῆς 'Αποκεντρώσεως» κ.λπ.
3. Τοῦ Ν. 998/79 «περὶ προστασίας τῶν Δασῶν καὶ τῶν Δασικῶν ἐν γένει ἐκτάσεων τῆς Χώρας» καὶ συγκεκριμένα :

α) Τοῦ ἄρθρου 41 παρ. 1.

β) Τοῦ ἄρθρου 38 παρ. 1.

4. Τὴ διαταγὴ τοῦ 'Υπουργείου Γεωργίας α) 160417/1180/8.7.80 «περὶ ὁδηγιῶν γιὰ τὶς ἀναδασωτέες ἐκτάσεις».
5. Τὴν ἀριθ. 1115/5.3.82 πρόταση τοῦ Δασαρχείου Καπανδριτίου σχετικὰ μὲ τὴν κήρυξη ὡς ἀναδασωτέας, τῆς ἀναφερομένης στὸ θέμα ἐκτάσεως, ἀποφασίζουμε :


Κηρύσσουμε ὡς ἀναδασωτέα, μὲ σκοπὸ τὴν προστασία γιὰ τὴν ἐπαναδημιουργία τῆς δασικῆς βλαστήσεως ποὺ καταλήφθηκε τὴ Δημοσία δασικὴ ἔκταση τεσσάρων χιλιάδων τριακοσίων δέκα (4.310) τ.μ. ποὺ βρίσκεται στὴ θέση τῆς περιφέρειας τῆς Κοινότητας Ἄνω Σουλίου Νομοῦ 'Αττικῆς καὶ προσδιορίζεται ἀπὸ τὰ στοιχεῖα, ὅπως φαίνονται στὸ συνημμένο διάγραμμα τὸ ὁποῖο ἀποτελεῖ ἀναπόσπαστο μέρος τῆς ἀποφάσεως αὐτῆς καὶ ἔχει ὅρια :

Τμήματα Α καὶ Β
'Ανατολικά : Μὲ ἀγροτικὴ ἔκταση.
Δυτικά : Μὲ ἀγροτικὴ ἔκταση καὶ ρέμμα.
Βόρεια : Μὲ ἀγροτικὴ ἔκταση.
Νότια : Μὲ δημόσιο δάσος καὶ ἀγροτικὴ ἔκταση.
Τμήματα Γ καὶ Δ
'Ανατολικά : Μὲ ἀγροτικὴ ἔκταση.
Δυτικά : 'Ομοίως.
Βόρεια : Μὲ ρέμμα.
Νότια : Μὲ ἀγροτικὴ ἔκταση.

Ἡ ἀπόφαση αὐτὴ νὰ δημοσιευθεῖ στὴν 'Εφημερίδα τῆς Κυβερνήσεως.

'Αγία Παρασκευή, 12 'Ιουλίου 1982

Ἡ Νομάρχης
ΑΓΛΑΪΑ ΣΤΑΦΥΛΑ

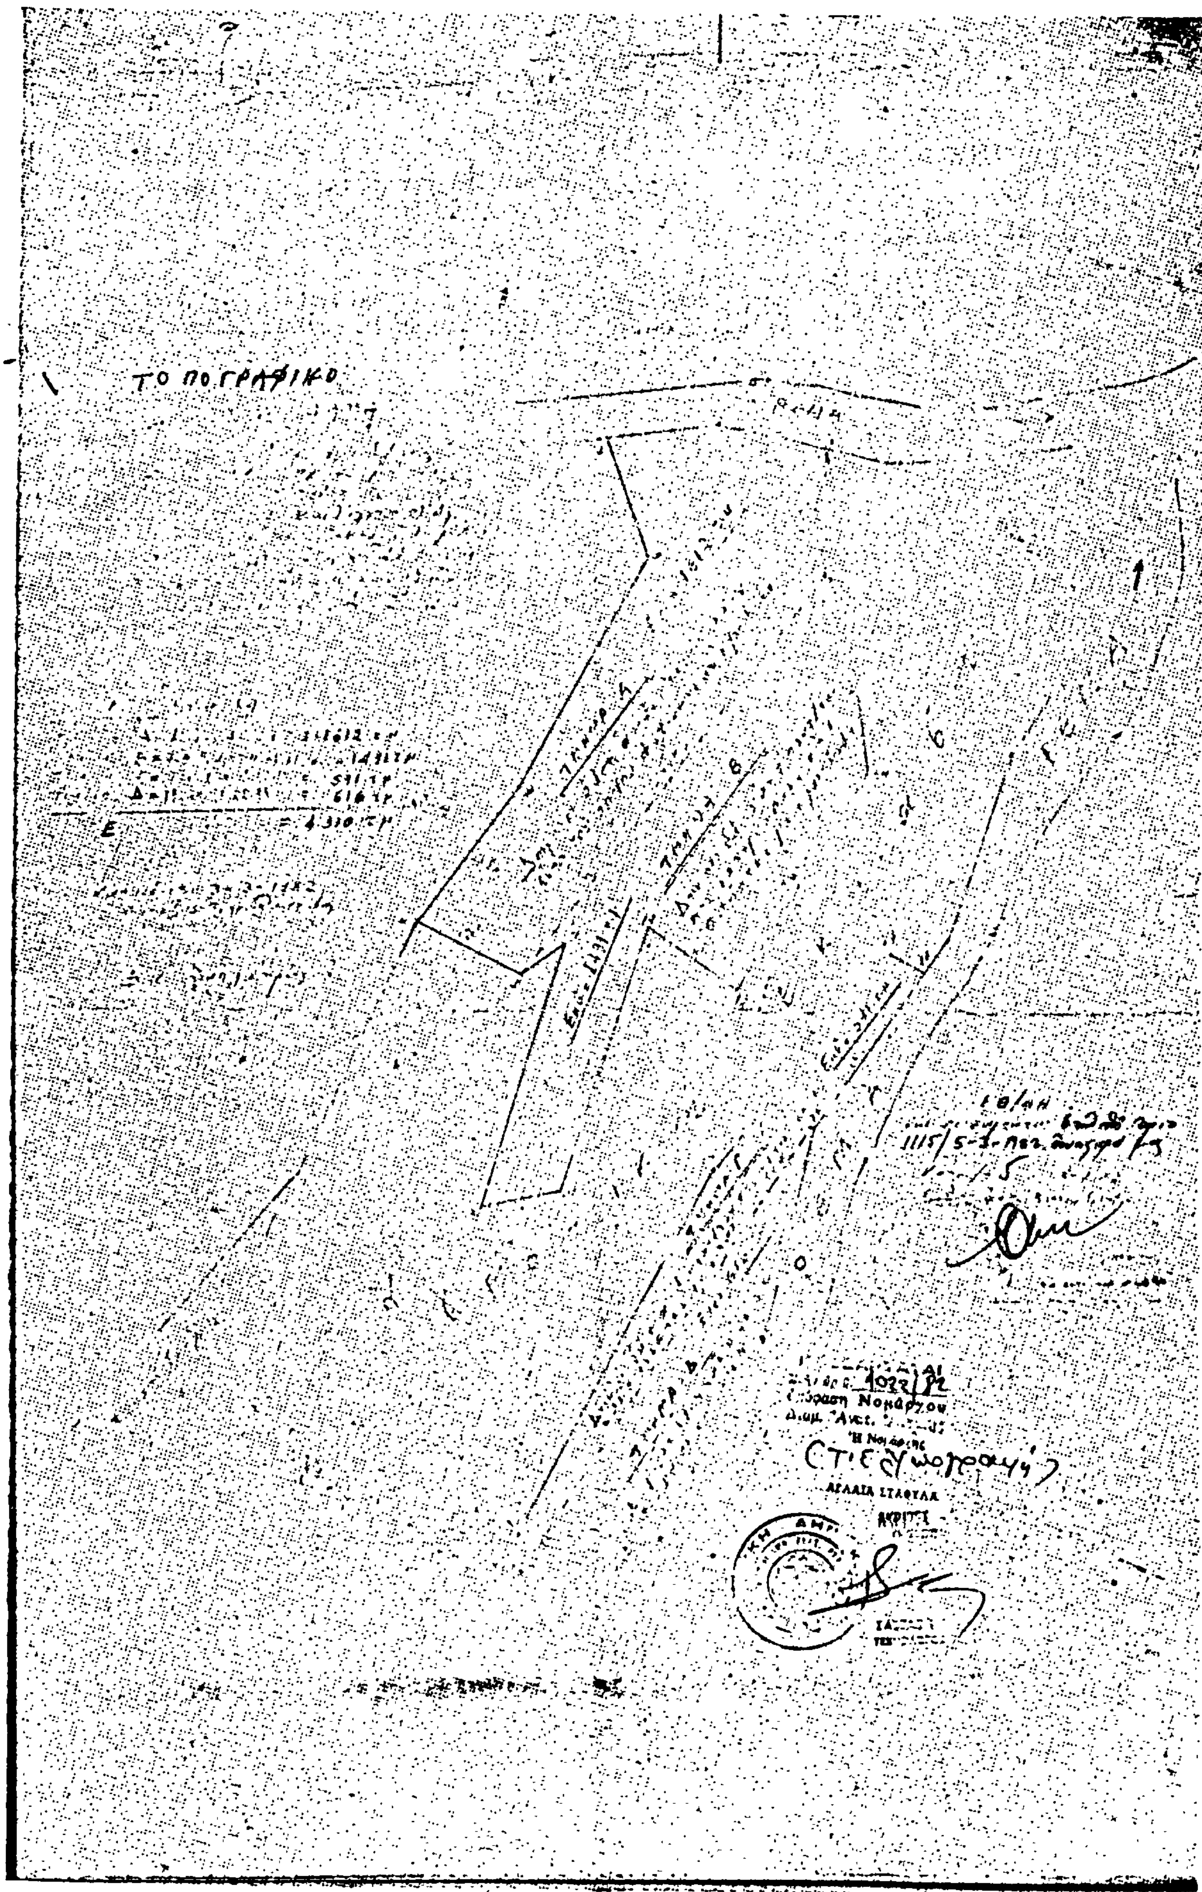
ΤΟΠΟΓΡΑΦΙΚΟ
Απόφαση Νομάρχου
ΑΓΛΑΙΑ ΣΤΑΦΥΛΑ

Αριθ. 151543 (3)

Κήρυξη ώς άναδασωτέας εκτάσεως 3.661 στρεμμάτων, στή θέση «Ύψώματα Συμβόλου όρ.» τοῦ Δήμου Ελευθ/λεως καί τῶν Κοιν/των τοῦ Ν. Ήρακλείτσας καί Άγ. Άνδρέα Καβάλας».

Ο ΝΟΜΑΡΧΗΣ ΚΑΒΑΛΑΣ

Έχοντας ὑπόψη :

1. Τίς περί διοικητικῆς ἀποκεντρώσεως διατάξεις.

2. Τίς διατάξεις τοῦ Ν. 998/1979 «περί προστασίας τῶν δασῶν καί τῶν δασικῶν ἐν γένει ἐκτάσεων τῆς Χώρας» καί συγκεκριμένα :

α) τοῦ ἄρθρου 41 παρ. 1.
β) τοῦ ἄρθρου 38 παρ. 2.
γ) τοῦ ἄρθρου 75 παρ. 1 καί 2.

3. Τίς δ/γές τοῦ Ὑπουργείου Γεωργίας :
α) 160417/1180/8.7.80
β) 182447/3049/24.9.80
γ) 215696/1451/9.5.1977
δ) 217606/1610/13.6.77

4. Τήν 274857/8.6.82 πρόταση τοῦ Δασαρχείου Καβάλας καί τό Γ. 131182/1.6.82 ἔγγραφο τῆς Δ/νσεως Γεωργίας Ν. Καβάλας περί κηρύξεως ἀναδασωτέας, τῆς ἀναφερομένης στό θέμα ἐκτάσεως.

5. Τό ἄρθρο 117 παρ. 3 τοῦ Συντάγματος, ἀποφασίζουμε :

Κηρύσσουμε ἀναδασωτέα, μέ σκοπό τήν ἀναδάσωση μέ θερμόβια κωνοφόρα γιά δημιουργία παραγωγικοῦ δάσους τήν κοινόχρηστη δασική ἔκταση τῶν τριῶν χιλιάδων ἑξακοσίων ἑξήντα ἑνός (3.661) στρεμμάτων πού βρίσκεται στή θέση «Ὑψώματα» Συμβόλου ὄρους τοῦ Δήμου Ἐλευθ/λεως τῶν Κοιν. Ν. Ἡρακλείτσας καί Ἁγ. Ἀνδρέα καί προσδιορίζεται ἀπό τά στοιχεῖα : 1) Α, Β, Γ, Δ, Ε, Κολώνα τριγ. 445, Α (τεμ. Α), 2) Α, Β, Γ, Δ, Ε, Ζ, Α (τεμ. Β) καί 3) Α, Β, Γ, Δ, Ε, Ζ, Α (τεμ. Γ) ὅπως φαίνονται στό συνημμένο διάγραμμα, τό ὁποῖο ἀποτελεῖ ἀναπόσπαστο μέρος τῆς ἀποφάσεως αὐτῆς καί ἔχει ὅρια :

Ἀνατολικά : Κοινόχρηστη δασική ἔκταση.
Δυτικά : Κοινόχρηστη δασική ἔκταση.
Βόρεια : Κοινόχρηστη δασική ἔκταση.
Νότια : Κοινόχρηστη δασική ἔκταση.

Ἡ ἀπόφαση αὐτή νά δημοσιευθεῖ στήν Ἐφημερίδα τῆς Κυβερνήσεως.


Καβάλα, 7 Ἰουλίου 1982

Ὁ Νομάρχης
Κ. ΜΑΜΕΛΗΣ

ΤΟΠΟΓΡΑΦΙΚΟ ΔΙΑΓΡΑΜΜΑ

ΚΟΙΝΟΧΡΗΣΤΗΣ ΔΑΣΙΚΗΣ ΕΚΤΑΣΗΣ 3.661 ΣΤΡΕΜ. ΣΤΙΣ ΠΕΡΙΟΧΕΣ
ΚΟΙΝΟΤΗΤΩΝ ΝΗΡΑΚΛΙΤΣΑΣ, ΑΓ. ΑΝΔΡΕΑ ΚΑΙ ΔΗΜΟΥ ΕΛΕΥΘΕΡΟΥΠΟΛΕΩΣ

Ανήκει στην 15154Σ/82 απόφαση τοῦ Νομάρχου Καβάλας

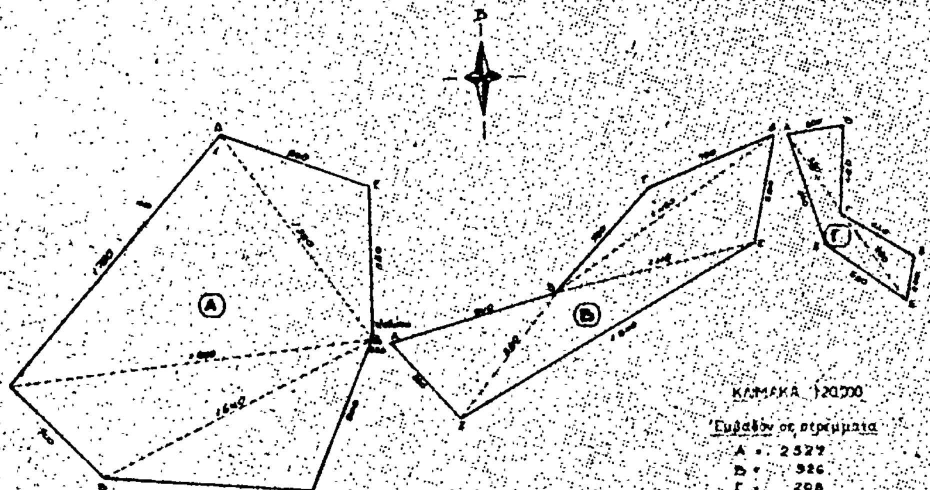

ΚΛΙΜΑΚΑ 1:20000

Εμβαδόν σε στρέμματα

Α =	2527
Β =	926
Γ =	208
	3661



Καβάλα 8/6 1982
Ο ΔΑΣΑΡΧΗΣ ΚΑΒΑΛΑΣ
ΙΩΑΝ. ... ΣΤΗΣ

ΘΕΩΡΗΘΗΚΕ
Καβάλα 7/7/1982
Ο ΝΟΜΑΡΧΗΣ ΚΑΒΑΛΑΣ



Αριθ. 150858 (4)

Κήρυξη ὡς ἀναδασωτέας ἐκτάσεως 5 στρεμμάτων, στὴ θέση 'Αγ. 'Ανδρέα τῆς Κοινότητος 'Αγ. 'Ανδρέα τοῦ Νομοῦ Καβάλας.

Ο ΝΟΜΑΡΧΗΣ ΚΑΒΑΛΑΣ

Ἔχοντας ὑπόψη:

1. Τὶς περὶ διοικητικῆς ἀποκεντρώσεως διατάξεις.

2. Τὶς διατάξεις τοῦ Ν. 998/1979 «περὶ προστασίας τῶν δασῶν καὶ τῶν δασικῶν ἐν γένει ἐκτάσεων τῆς Χώρας» καὶ συγκεκριμένα: α) τοῦ ἄρθρου 41 παρ. 1, β) τοῦ ἄρθρου 38 παρ. 2, γ) τοῦ ἄρθρου 75 παρ. 1 καὶ 2.

3. Τὶς δ/γὲς τοῦ 'Υπουργείου Γεωργίας: α) 160417/1180/8.7.80, β) 182447/3049/24.9.80, γ) 215696/1451/9.5.1977, δ) 217606/1610/13.6.1977.

4. Τὴν 246247/18.3.82 πρόταση τοῦ Δασαρχείου Καβάλας καὶ τὸ Γ. 144430/π.ε./25.1.82 ἔγγραφο τῆς Δ/νσεως Γεωργίας Ν. Καβάλας περὶ κηρύξεως ἀναδασωτέας, τῆς ἀναφερομένης στὸ θέμα ἐκτάσεως.

5. Τὴν 7/23.7.81 γνωμοδότηση τοῦ Νομαρχιακοῦ Συμβουλίου Δασῶν.

6. Τὸ ἄρθρο 117 παρ. 3 τοῦ Συντάγματος, ἀποφασίζουμε:

Κηρύσσουμε ἀναδασωτέα, μὲ σκοπὸ τὴ διατήρηση τοῦ χαρακτῆρος τῆς δασ. ἐκτάσεως γιὰ τὴν προστασία τοῦ ἐδάφους ἀπὸ τὴ διάβρωση τὴν κοινόχρηστη δασικὴ ἔκταση τῶν πέντε (5) στρεμμάτων ποὺ βρίσκεται στὴ θέση 'Αγ. 'Ανδρέα τῆς Κοινότητος 'Αγ. 'Ανδρέα καὶ προσδιορίζεται ἀπὸ τὰ στοιχεῖα Α,Β,Γ,Δ,Α, ὅπως φαίνονται στὸ συνημμένο διάγραμμα, τὸ ὁποῖο ἀποτελεῖ ἀναπόσπαστο μέρος τῆς ἀποφάσεως αὐτῆς καὶ ἔχει ὅρια:

'Ανατολικά: Κοινόχρηστη ἔκταση.
Δυτικά: Κοινόχρηστη ἔκταση.
Βόρεια: Κοινόχρηστη ἔκταση.
Νότια: Κοινόχρηστη ἔκταση.

'Η ἀπόφαση αὐτὴ νὰ δημοσιευθεῖ στὴν 'Εφημερίδα τῆς Κυβερνήσεως.

Καβάλα, 15 'Ιουλίου 1982

'Ο Νομάρχης
Κ. ΜΑΜΕΛΗΣ

ΤΟΠΟΓΡΑΦΙΚΟ ΔΙΑΓΡΑΜΜΑ

ΚΟΙΝΟΧΡΗΣΤΗΣ ΕΚΤΑΣΕΩΣ 5 ΣΤΡΕΜ.

ΣΤΗ ΠΕΡΙΟΧΗ ΚΟΙΝΟΤΗΤΑΣ ΑΓΙΟΥ ΑΝΔΡΕΑ Ν.ΚΑΒΑΛΑΣ

για την όποία τό Νομαρχιακό Συμβούλιο Δασών κατά την συνεδρίαση της 23-7-1981 γνωμοδότησε νά κηρυχθεί άναδασωτέα.

Άνήκει στή [illegible]/82 απόφαση Νομάρχου Καβάλας.

ΠΡΟΣΑΝΑΤΟΛΙΣΤΙΚΟ ΑΠΟΣΠΑΣΜΑ ΠΕΡΙΟΧΗΣ Ν.ΚΑΒΑΛΑΣ Κλ. 1:50000





Καβάλα [illegible] 1982
Ο ΔΑΣΑΡΧΗΣ ΚΑΒΑΛΑΣ
ΙΩΑΝ. ΚΑΓΙΩΤΗΣ

ΘΕΩΡΗΘΗΚΕ
Καβάλα [illegible] 1982
Ο ΝΟΜΑΡΧΗΣ ΚΑΒΑΛΑΣ

Αριθ. 150861 (5)

Κήρυξη ὡς ἀναδασωτέας ἐκτάσεως 8,500 στρεμμάτων, στὴ θέση «δασύλλιο» τῆς Κοινότητος Ἁγ. Ἀνδρέα τοῦ Νομοῦ Καβάλας.

Ο ΝΟΜΑΡΧΗΣ ΚΑΒΑΛΑΣ

Ἔχοντας ὑπόψη :

1. Τὶς περὶ διοικητικῆς ἀποκεντρώσεως διατάξεις.

2. Τὶς διατάξεις τοῦ Ν. 998/1979 «περὶ προστασίας τῶν δασῶν καὶ τῶν δασικῶν ἐν γένει ἐκτάσεων τῆς Χώρας» καὶ συγκεκριμένα : α) τοῦ ἄρθρου 41 παρ. 1, β) τοῦ ἄρθρου 38 παρ. 3, γ) τοῦ ἄρθρου 75 παρ. 1 καὶ 2.

3. Τὶς δ/γὲς τοῦ Ὑπουργείου Γεωργίας : α) 160417/1180/8.7.80, β) 182447/3049/24.9.80, γ) 215696/1451/9.5.1977, δ) 217606/1610/13.9.1977.

4. Τὴν 246244/18.3.82 πρόταση τοῦ Δασαρχείου Καβάλας καὶ τὸ Γ. 144429/π.ἔ./ 29.1.1982 ἔγγραφο τῆς Δ/νσεως Γεωργίας Ν. Καβάλας περὶ κηρύξεως ἀναδασωτέας, τῆς ἀναφερομένης στὸ θέμα ἐκτάσεως.

5. Τὴν 8/9.10.81 γνωμοδότηση τοῦ Νομαρχιακοῦ Συμβουλίου Δασῶν.

6. Τὸ ἄρθρο 117 παρ. 3 τοῦ Συντάγματος, ἀποφασίζουμε :

Κηρύσσουμε ἀναδασωτέα, μὲ σκοπὸ τὴ διατήρηση τοῦ τεχνητοῦ δασυλλίου τραχ. πεύκης γιὰ αἰσθητικοὺς λόγους τὴν κοινόχρ. δασικὴ ἔκταση (τεχνητὸ δασύλλιο τραχ. πεύκης), τῶν ὀκτὼ στρ. καὶ πεντακοσίων τ.μ. (8,500) ποὺ βρίσκεται σὲ ἐπαφὴ μὲ τὸν ἐπαρχ. δρόμο Ἁγ. Ἀνδρέα - Ν. Ἡρακλείτσα - Ν. Περάμου τῆς Κοινότητος Ἁγ. Ἀνδρέα καὶ προσδιορίζεται ἀπὸ τὰ στοιχεῖα Α,Β,Γ,Δ,Ε,Ζ, Η,Θ,Ι καὶ Α ὅπως φαίνονται στὸ συνημμένο διάγραμμα, τὸ ὁποῖο ἀποτελεῖ ἀναπόσπαστο μέρος τῆς ἀποφάσεως αὐτῆς καὶ ἔχει ὅρια :

Ἀνατολικά : Ἀγροί.

Δυτικά : Ἀγροί.

Βόρεια : Ἀγροί.

Νότια : Κοινοτικὸς δρόμος.

Ἡ ἀπόφαση αὐτὴ νὰ δημοσιευθεῖ στὴν Ἐφημερίδα τῆς Κυβερνήσεως.

Καβάλα, 15 Ἰουλίου 1982


Ὁ Νομάρχης
Κ. ΜΑΜΕΛΗΣ

ΤΟΠΟΓΡΑΦΙΚΟ ΔΙΑΓΡΑΜΜΑ

ΚΟΙΝΟΧΡΗΣΤΗΣ ΕΚΤΑΣΕΩΣ 8,5 ΣΤΡΕΜ
ΣΤΗ ΠΕΡΙΟΧΗ ΚΟΙΝΟΤΗΤΑΣ ΑΓΙΟΥ ΑΝΔΡΕΑ Ν. ΚΑΒΑΛΑΣ

Γιά την όποία τό Νομαρχιακό Συμβούλιο Δασών κατά την συνεδρίαση της 9-10-1981 γνωμοδότησε νά χορηγηθεί

Ανήκει στην [illegible] απόφαση του Νομάρχου Καβάλας

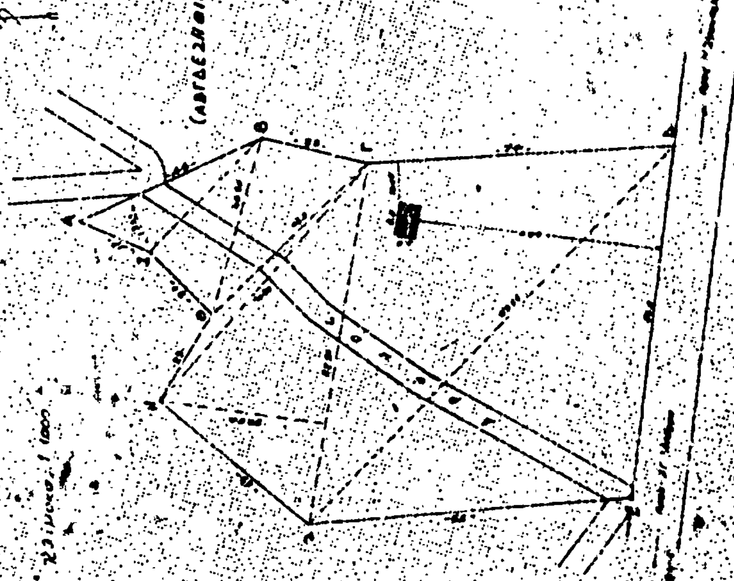

ΠΡΟΣΑΝΑΤΟΛΙΣΤΙΚΟ ΑΠΟΣΠΑΣΜΑ
ΠΕΡΙΟΧΗΣ Ν. ΚΑΒΑΛΑΣ
Κλίμακα 1:50000







ΘΕΩΡΗΘΗΚΕ

Ο ΝΟΜΑΡΧΗΣ ΚΑΒΑΛΑΣ

ΛΑΓΙΩΤΗΣ

Αριθ. 151278 (6)

Κήρυξη ὡς ἀναδασωτέας ἐκτάσεως 70,400 στρεμμάτων στὴ θέση «Μαρμαρᾶ» τῆς Κοινότητος Σιδηροχωρίου τοῦ Νομοῦ Καβάλας.

Ο ΝΟΜΑΡΧΗΣ ΚΑΒΑΛΑΣ

Ἔχοντας ὑπόψη :

1. Τὶς περὶ διοικητικῆς ἀποκεντρώσεως διατάξεις.

2. Τὶς διατάξεις τοῦ Ν. 998/1979 «περὶ προστασίας τῶν δασῶν καὶ τῶν δασικῶν ἐν γένει ἐκτάσεων τῆς Χώρας» καὶ συγκεκριμένα :

α) τοῦ ἄρθρου 41 παρ. 1.
β) τοῦ ἄρθρου 38 παρ. 2.
γ) τοῦ ἄρθρου 75 παρ. 1 καὶ 2.

3. Τὶς δ/γές τοῦ Ὑπουργείου Γεωργίας :

α) 160417/1180/8.7.80.
β) 182447/3049/24.9.80.
γ) 215696/1451/9.5.1977.
δ) 217606/1610/13.6.1977.

4. Τὴν 246857/10.5.82 πρόταση τοῦ Δασαρχείου Καβάλας καὶ τὸ Γ. 144427/81/18.3.82 ἔγγραφο τῆς Δ/νσεως Γεωργίας Ν. Καβάλας περὶ κηρύξεως ἀναδασωτέας τῆς ἀναφερομένης στὸ θέμα ἐκτάσεως.

5. Τὴν 7/23.7.82 γνωμοδότηση τοῦ Νομαρχιακοῦ Συμβουλίου Δασῶν.

6. Τὸ ἄρθρο 117 παρ. 3 τοῦ Συντάγματος, ἀποφασίζουμε :


Κηρύσσουμε ἀναδασωτέα, μὲ σκοπὸ τὴ διατήρηση τοῦ χαρακτῆρος τοῦ δάσους γιὰ προστατευτικοὺς λόγους (χείμαρρος μαρμαρᾶ) ἀριθ. 576 κοινόχρηστο τεμάχιο τὴν κοινόχρηστη ἔκταση ἑβδομήντα στρεμ. καὶ τετρακοσίων τετρ. μέτρων (70,400) στρεμμάτων ποὺ βρίσκεται στὴ θέση «Μαρμαρᾶ» τῆς Κοινότητος Σιδηροχωρίου καὶ προσδιορίζεται ἀπὸ τὰ στοιχεῖα Α, Β, Γ, Δ, Ε, Ζ, Η, Θ, Ι, Λ, ὅπως φαίνονται στὸ συνημμένο διάγραμμα, τὸ ὁποῖο ἀποτελεῖ ἀναπόσπαστο μέρος τῆς ἀποφάσεως αὐτῆς καὶ ἔχει ὅρια :

Ἀνατολικά : Κοινόχρηστη ἔκταση.
Δυτικά : Κοινόχρηστη ἔκταση.
Βόρεια : Κοινόχρηστη ἔκταση.
Νότια : Κοινόχρηστη ἔκταση.

Ἡ ἀπόφαση αὐτὴ νὰ δημοσιευθεῖ στὴν Ἐφημερίδα τῆς Κυβερνήσεως.

Καβάλα, 15 Ἰουλίου 1982

Ὁ Νομάρχης
Κ. ΜΑΜΕΛΗΣ

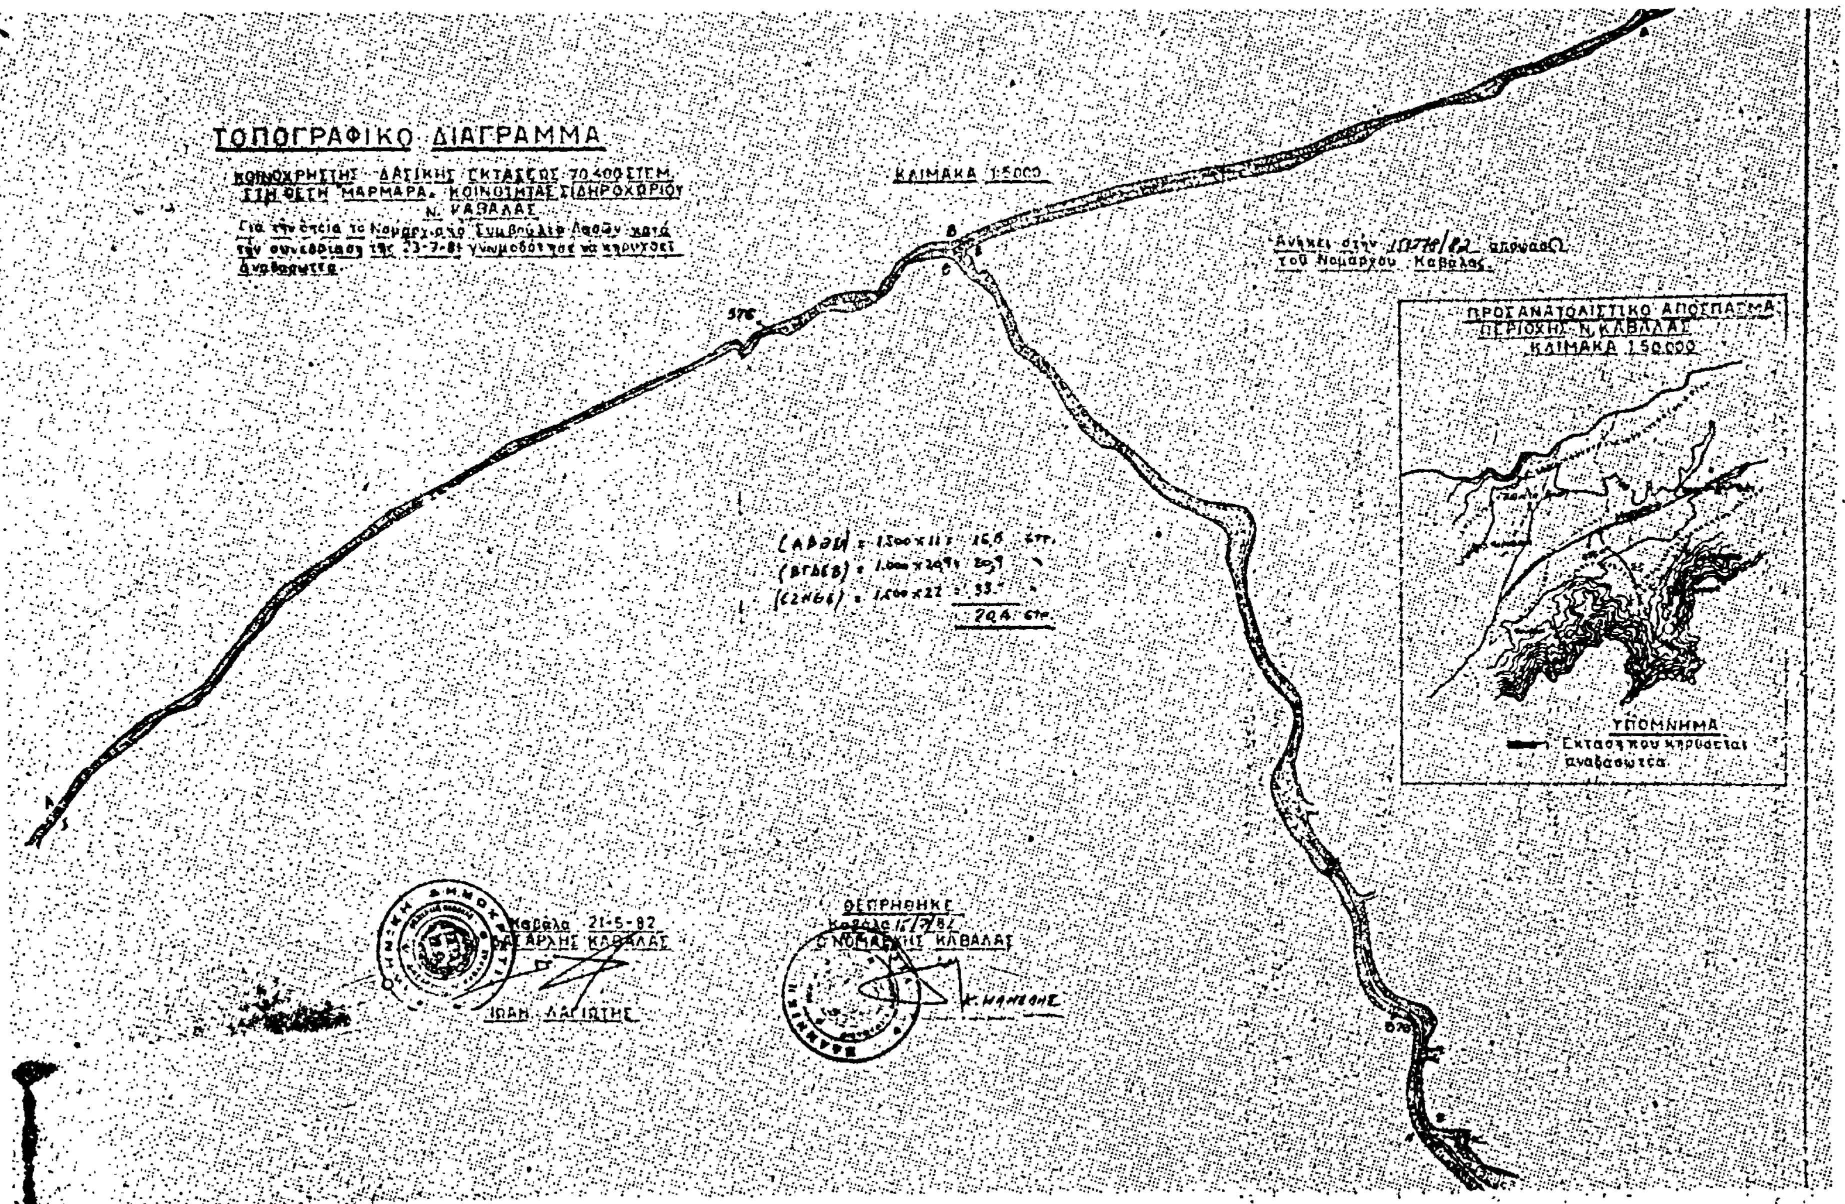
ΤΟΠΟΓΡΑΦΙΚΟ ΔΙΑΓΡΑΜΜΑ
ΚΟΙΝΟΧΡΗΣΤΗΣ ΔΑΣΙΚΗΣ ΕΚΤΑΣΕΩΣ 70.400 ΣΤΕΜ. ΣΤΗ ΘΕΣΗ ΜΑΡΜΑΡΑ, ΚΟΙΝΟΤΗΤΑΣ ΣΙΔΗΡΟΧΩΡΙΟΥ Ν. ΚΑΒΑΛΑΣ
ΚΛΙΜΑΚΑ 1:5000
ΠΡΟΣΑΝΑΤΟΛΙΣΤΙΚΟ ΑΠΟΣΠΑΣΜΑ
ΠΕΡΙΟΧΗ: Ν. ΚΑΒΑΛΑΣ
ΚΛΙΜΑΚΑ 1:50.000
ΥΠΟΜΝΗΜΑ
Εκταση που κηρύσσεται αναδασωτέα
ΘΕΩΡΗΘΗΚΕ
Καβάλα 21-5-82

Αριθ. 1210 (7)

Κήρυξη ώς άναδασωτέας έκτάσεως 2.700 τ.μ. στή θέση «Λυχνάρι» τῆς Κοινότητος Κατακαλίου τοῦ Νομοῦ Κορινθίας.

Ο ΝΟΜΑΡΧΗΣ ΚΟΡΙΝΘΙΑΣ

Έχοντας ύπόψη :

1. Τίς περί διοικητικῆς ἀποκεντρώσεως διατάξεις.

2. Τό ἄρθρο 117 παρ. 3 τοῦ Συντάγματος.

3. Τίς διατάξεις τοῦ Ν. 998/1979 «περί προστασίας τῶν δασῶν καί τῶν δασικῶν έν γένει έκτάσεων τῆς χώρας» καί συγκεκριμένα :

α) τοῦ ἄρθρου 41 παρ. 1.
β) τοῦ ἄρθρου 38 παρ. 1.

4. Τίς δ/γές τοῦ Υπουργείου Γεωργίας :

α) 160417/1180/8.7.80.
β) 182447/3049/24.9.80.

5. Τή 2659/2.7.82 πρόταση τοῦ Δασαρχείου Κορίνθου καί τή σύμφωνη γνώμη τῆς Δ/νσεως Δασῶν περί κηρύξεως άναδασωτέας, τῆς άναφερομένης στό θέμα έκτάσεως, ἀποφασίζουμε :

Κηρύσσουμε άναδασωτέα, μέ σκοπό τήν προστασία γιά τήν άποκατάσταση τῆς δασικῆς βλαστήσεως καί τή διατήρηση τοῦ δασικοῦ χαρακτῆρος αὐτῆς τήν ίδιωτική δασική έκταση τῶν δύο χιλιάδων έπτακοσίων (2.700) τ.μ. πού ἀποψιλώθηκε ἀπό πυρκαϊά πού έγινε στίς 14.6.82 καί πού βρίσκεται στή θέση «Λυχνάρι» τῆς Κοινότητος Κατακαλίου καί προσδιορίζεται ἀπό τά στοιχεῖα ΑΒΓΔΕΖΗΘΙΚΛΜΑ ὅπως φαίνονται στό συνημμένο διάγραμμα, τό όποῖο ἀποτελεῖ άναπόσπαστο μέρος τῆς ἀποφάσεως αὐτῆς καί έχει όρια :

Άνατολικά : Μέ δάσος Συνεταιρισμοῦ Οίκονομικῶν ὑπαλλήλων.
Δυτικά : Μέ άγρό άγνώστου καί δρόμο πρός Βάγια.
Βόρεια : Μέ ίδιωτική δασική έκταση.
Νότια : Μέ δρόμο πρός Βάγια.

Ή ἀπόφαση αὐτή νά δημοσιευθεῖ στήν Έφημερίδα τῆς Κυβερνήσεως.

Κόρινθος, 6 Ἰουλίου 1982

Ό Νομάρχης
ΑΝΑΣΤ. ΣΤΑΥΡΟΠΟΥΛΟΣ

ΑΠΟΣΠΑΣΜΑ
Χάρτου στη θέση Λυχνάρι
Περιφερείας Κατακαλίου

ΥΠΟΜΝΗΜΑ
▦ = Έκταση που κάηκε

ΚΛΙΜΑΚΑ 1:20.000

Κατακάλι

ΣΧΕΔΙΑΓΡΑΜΜΑ
Έκτασης που κάηκε την 14-6-8
στην θέση Λυχνάρι Περιφερείας Κατακαλίου.

ΚΛΙΜΑΚΑ 1:500

Ε = 2,400 τ.μ.

Ελαιώνας Γεωργίου Τσέλιου
Δασική έκταση
Αγρός αγνώστου
Κοινοτικός δρόμος
Αγρός αγνώστου
Αγροτικός δρόμος
Προς Βύζια
Δάσος Συνεταιρισμού Οικονομικών Υπαλλήλων

Θεωρήθηκε
Κόρινθος 18-6-82
Ο Δασάρχης
Τόλης
Δασολόγος

Κόρινθος 19-6-82
Ο Συντάξας
Γκίκας Θωμάς
Δασολόγος

Αριθ. 1508 (8)

Κήρυξη ως αναδασωτέας εκτάσεως 1.740 στρεμμάτων στή θέση Πέτρα τῆς Κοινότητας Ἁγίων Θεοδώρων τοῦ Νομοῦ Μαγνησίας.

Ο ΝΟΜΑΡΧΗΣ ΜΑΓΝΗΣΙΑΣ

Ἔχοντας ὑπόψη :

1. Τίς περί διοικητικῆς ἀποκεντρώσεως διατάξεις.

2. Τίς διατάξεις τοῦ Ν. 998/1979 «περί προστασίας τῶν δασῶν καί τῶν δασικῶν ἐν γένει ἐκτάσεων τῆς Χώρας» καί συγκεκριμένα :

α) τοῦ ἄρθρου 41 παρ. 1.
β) τοῦ ἄρθρου 38 παρ. 1.

3. Τίς δ/ξεις τοῦ ἄρθρου 117 παρ. 3 τοῦ Συντάγματος.

4. Τίς δ/γές τοῦ Ὑπουργείου Γεωργίας :

α) 160417/1180/8.7.80, β) 182447/3049/24.9.80.

5. Τήν 1284/16.6.82 πρόταση τοῦ Δασαρχείου Ἁλμυροῦ περί κηρύξεως ἀναδασωτέας, τῆς ἀναφερομένης στό θέμα ἐκτάσεως.

6. Τίς 280/1981 καί 6451/1982 ἀποφάσεις τοῦ Νομάρχου, μέ τίς ὁποῖες μᾶς ἀνέθεσε τήν ἐξουσία νά ὑπογράφουμε τίς ἀποφάσεις κηρύξεως τῶν ἐκτάσεων ὡς ἀναδασωτέων, ἀποφασίζουμε :

Κηρύσσουμε ἀναδασωτέα, μέ σκοπό τή διατήρηση τοῦ χαρακτήρα της ὡς δασικῆς ἐκτάσεως καί τήν ἀποκατάσταση τῆς βλαστήσεως πού καταστράφηκε ἀπό παράνομη ἐκχέρσωση μέ φυσική ἀναγέννηση τή δημοσία δασική ἔκταση ἑνός στρέμματος καί ἑπτακοσίων σαράντα τετραγωνικῶν μέτρων (1,740), πού βρίσκεται στή θέση Πέτρα τῆς Κοινότητας Ἁγίων Θεοδώρων καί προσδιορίζεται ἀπό τά στοιχεῖα Α, Β, Γ, Δ, Ε, Ζ, Η, Θ, Ι, Κ, Α ὅπως φαίνονται στό συνημμένο διάγραμμα, τό ὁποῖο ἀποτελεῖ ἀναπόσπαστο μέρος τῆς ἀποφάσεως αὐτῆς καί ἔχει ὅρια :

Ἀνατολικά : Δημόσια δασική ἔκταση τρ. μ. 66 καί ἐλαιῶνα ἰδίου τρ. μ. 51.
Δυτικά : Δημόσια δασική ἔκταση τρ. μ. 99 καί ἐλαιῶνα Στ. Σακελλάρη τρ. μ. 17.
Βόρεια : Ἐλαιῶνα Ἰωάννου Θεοδώρου τρ. μ. 34.
Νότια : Ἐλαιῶνα ἰδίου τρ. μ. 4.

Ἡ ἀπόφαση αὐτή νά δημοσιευθεῖ στήν Ἐφημερίδα τῆς Κυβερνήσεως.


Βόλος, 28 Ἰουνίου 1982

Μέ Ἐντολή Νομάρχη
Ὁ Διευθυντής Δασῶν
ΧΡ. ΒΑΒΙΤΣΑΣ

Ανήκει στην αριθ. 1908/82 απόφαση του κ. Νομάρχου

ΤΟΠΟΓΡΑΦΙΚΟ ΔΙΑΓΡΑΜΜΑ


εκχερσωθείσης δημοσίας δασικής εκτάσεως 1,740 στρεμμάτων στη θέση "ΠΕΤΡΑ" περιοχής Κοινότητος Αγ. Θεοδώρων.—

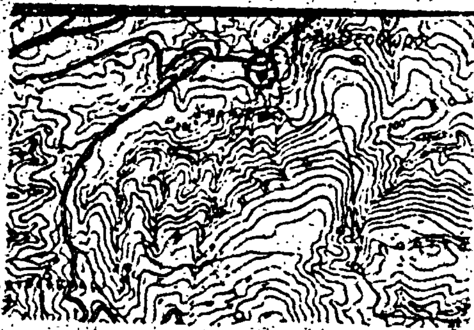

Χάρτης μείζονος περιοχής

ΚΛΙΜΑΞ 1:50.000

⊙ Εκχερσωθείσα έκταση

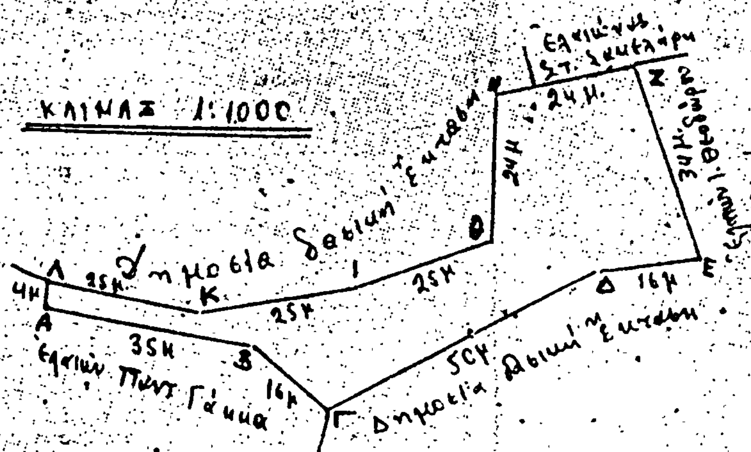

Σούρπη 14 Ιουνίου 1982
Ο Συντάξας
ΒΑΣ. ... ΚΟΣ
Τεχνολόγος Τοπογράφος

ΕΘΕΩΡΗΘΗ
Αλμυρός 16-6-1982
Ο Δασάρχης Αλμυρού



Δασολόγος
Επι/θω Βαθμώ

ΕΘΕΩΡΗΘΗ
Βόλος 28-6-1982
Ο Διοικ. Δασών
ΧΡΗΣΤΟΣ ΑΡΙΣΤΟΤ. ΒΑΒΙΤΣΑΣ

Η ΥΠΗΡΕΣΙΑ ΤΟΥ ΕΘΝΙΚΟΥ ΤΥΠΟΓΡΑΦΕΙΟΥ
ΓΝΩΣΤΟΠΟΙΕΙ ΟΤΙ:

Η ετήσια συνδρομή της Εφημερίδας της Κυβερνήσεως, η τιμή των φύλλων της που πωλούνται τμηματικά και τα τέλη δημοσιεύσεων στην Εφημερίδα της Κυβερνήσεως, καθορίσθηκαν από 1 Ιανουαρίου 1983 ως ακολούθως:

Α'. ΕΤΗΣΙΕΣ ΣΥΝΔΡΟΜΕΣ

1. Για το Τεύχος Α'	Δραχ.	2.500
2. » » » Β'	»	4.000
3. » » » ΤΑΠΣ	»	3.000
4. » » » Γ'	»	1.500
5. » » » Δ'	»	3.500
6. » » » Νομικών Προσώπων Δ. Δ. κτλ.	»	1.500
7. » » » Αν. Ειδ. Δικαστηρίου	»	300
8. » » » Παράρτημα	»	800
9. » » » Ανωνύμων Εταιρειών κτλ.	»	10.000
10. » » Δελτίο Εμπορικής και Βιομηχανικής Ιδιοκτησίας	»	800
11. Για όλα τα τεύχη και το Δ.Ε.Β.Ι.	»	20.000

Οι Δήμοι και οι Κοινότητες του Κράτους καταβάλλουν το 1/2 των ανωτέρω συνδρομών.

Υπέρ του Ταμείου Αλληλοβοηθείας Προσωπικού του Εθνικού Τυπογραφείου (ΤΑΠΕΤ) αναλογούν τα εξής ποσά:

1. Για το Τεύχος Α'	Δραχ.	125
2. » » » Β'	»	200
3. » » » ΤΑΠΣ	»	150
4. » » » Γ'	»	75
5. » » » Δ'	»	175
6. » » » Νομικών Προσώπων Δ.Δ. κτλ.	»	75
7. » » » Αν. Ειδ. Δικαστηρίου	»	15
8. » » » Παράρτημα	»	40
9. » » » Ανωνύμων Εταιρειών κτλ.	»	500
10. » » Δελτίο Εμπ. και Βιομ. Ιδιοκτησίας	»	40
11. Για όλα τα τεύχη	»	1000

Β'. ΤΙΜΗ ΦΥΛΛΩΝ

Η τιμή πωλήσεως κάθε φύλλου, μέχρις 8 σελ., είναι 10 δραχ., από 9 ως 24 σελ. 15 δρχ., από 25 ως 48 σελ. 25 δρχ., από 49 ως 80 σελ. 40 δρχ., από 81 σελ. και πάνω η τιμή πωλήσεως κάθε φύλλου προσαυξάνεται κατά 50 δρχ. ανά 80 σελίδες.

Γ'. ΤΙΜΗ ΦΩΤΟΑΝΤΙΓΡΑΦΩΝ

Η τιμή διαθέσεως στο κοινό των εκδιδόμενων από το Εθνικό Τυπογραφείο φωτοαντιγράφων των διάφορων φύλλων της Εφημερίδας της Κυβερνήσεως καθορίζεται σε τέσσερις (4) δραχμές κατά σελίδα.

Δ'. ΤΕΛΗ ΔΗΜΟΣΙΕΥΣΕΩΝ

Ι. Στο τεύχος Ανωνύμων Εταιρειών και Εταιρειών Περιωρισμένης Ευθύνης:

Α'. Ανωνύμων Εταιρειών:

1. Των καταστατικών	Δραχ.	25.000
2. Των αποφάσεων για συγχώνευση ανωνύμων εταιρειών	»	25.000
3. Των κωδικοποιήσεων των καταστατικών (ΦΕΚ 309/67, τ. Β')	»	15.000
4. Των τροποποιήσεων των καταστατικών	»	8.000
5. Των ισολογισμών κάθε χρήσης	»	10.500
6. Των υπουργικών αποφάσεων για παροχή άδειας επέκτασης των εργασιών Ασφαλιστικών Εταιρειών, των εκθέσεων εκτίμησης περιουσιακών στοιχείων και των αποφάσεων του Δ.Σ. του ΕΛΤΑ, με τις οποίες εγκρίνονται και δημοσιεύονται οι κανονισμοί αυτού	»	9.000
7. Των αποφάσεων για εγκατάσταση υποκαταστήματος, διορισμού γενικού πράκτορα και παροχή πληρεξουσιότητας αντιπροσώπευσης στην Ελλάδα αλλοδαπών Εταιρειών και των αποφάσεων για μεταβίβαση του χαρτοφυλακίου Ασφαλιστικών Εταιρειών κατά το άρθρο 59 παρ. 1. του Ν.Δ. 400/1.9.70	»	6.000
8. Των ανακοινώσεων γιά κάθε μεταβολή που γίνεται με απόφαση Γ.Σ. ή Δ.Σ., των προσκλήσεων σε γενικές συνελεύσεις, των κατά το άρθρο 32 του Ν. 3221/24 γνωστοποιήσεων, των ανακοινώσεων που προβλέπονται από το άρθρο 59 παρ. 3 του Ν.Δ. 400/1970 για Αλλοδαπές Ασφαλιστικές Εταιρείες, των αποφάσεων του Διοικητικού Συμβουλίου του ΕΛΤΑ που αναφέρονται σε προσωρινές διατάξεις και των αποφάσεων του Υπ. Συγκοινωνιών για τους ΗΛΠΑΠ — ΗΣΑΠ — ΟΣΕ	»	2.800
9. Των συνοπτικών μηνιαίων καταστάσεων των Τραπεζικών Εταιρειών	»	2.800
10. Των αποφάσεων της επιτροπής του Χρηματιστηρίου για την εισαγωγή χρεωγράφων στο χρηματιστήριο για διαπραγμάτευση, σύμφωνα με τις διατάξεις του άρθρου 2 παρ. 3 Α.Ν. 148/1967	Δραχ.	2.800
11. Των αποφάσεων της επιτροπής κεφαλαιαγοράς για τη διαγραφή χρεωγράφων από το χρηματιστήριο, σύμφωνα με τις διατάξεις του άρθρου 2 παρ. 4 Α. Ν. 148/67.	»	2.800
12. Των αποφάσεων για την έγκριση τιμολογίων των Ασφαλιστικών Εταιρειών	»	2.000

Β'. Εταιρειών Περιωρισμένης Ευθύνης:

1. Των καταστατικών	»	2.800
2. Των κωδικοποιήσεων των καταστατικών	»	2.800
3. Των ισολογισμών κάθε χρήσης	»	3.200
4. Των εκθέσεων εκτίμησης περιουσιακών στοιχείων	»	2.800
5. Των τροποποιήσεων των καταστατικών (για κάθε συμβολαιογραφική πράξη)	»	1.200
6. Των ανακοινώσεων με συμβολαιογραφική πράξη	»	1.200
7. Των ανακοινώσεων με απόφαση της Γ.Σ.	»	1.000
8. Των προσκλήσεων σε γενικές συνελεύσεις	»	1.000

Γ'. Αλληλασφαλιστικών Συνεταιρισμών — Αλληλασφαλιστικών Ταμείων και Φιλανθρωπικών Σωματείων:

1. Των υπουργικών αποφάσεων για τη χορήγηση άδειας λειτουργίας Αλληλασφαλιστικών Συνεταιρισμών — Αλληλασφαλιστικών Ταμείων	»	2.800
2. Των ισολογισμών των ανωτέρω Συνεταιρισμών, Ταμείων και Σωματείων	»	3.200

Δ'. Των δικαστικών πράξεων:

ΙΙ. Στο Τέταρτο τεύχος:

Των δικαστικών πράξεων για παρακατάθεση αποζημιώσεως	»	1.200

Ε'. ΚΑΤΑΒΟΛΗ ΣΥΝΔΡΟΜΩΝ - ΤΕΛΩΝ ΔΗΜΟΣΙΕΥΣΕΩΝ ΚΑΙ ΠΟΣΟΣΤΩΝ Τ.Α.Π.Ε.Τ.

1. Οι συνδρομές του εσωτερικού και τα τέλη δημοσιεύσεων προκαταβάλλονται στα Δημόσια Ταμεία έναντι αποδεικτικού είσπραξης, το οποίο φροντίζει ο ενδιαφερόμενος να το στείλει στο Εθνικό Τυπογραφείο.

2. Οι συνδρομές του εξωτερικού είναι δυνατό να στέλνονται και σε ανάλογο συνάλλαγμα με επιταγή στο όνομα του Διευθυντή Διαχειρίσεως του Εθνικού Τυπογραφείου.

3. Το υπέρ του ΤΑΠΕΤ ποσοστό επί των ανωτέρω συνδρομών και τελών δημοσιεύσεων καταβάλλεται ως εξής:

α) στην Αθήνα: στο Ταμείο του ΤΑΠΕΤ (Κατάστημα Εθνικού Τυπογραφείου).

β) στις υπόλοιπες πόλεις του Κράτους: στα Δημόσια Ταμεία και αποδίδεται στο ΤΑΠΕΤ σύμφωνα με τις 192378/3639/1947 (RONEO 185) και 178048/5321/31.7.65 (RONEO 139) εγκύκλιες διαταγές του Γ.Λ.Κ.

γ) στις περιπτώσεις συνδρομών εξωτερικού: όταν η αποστολή τους γίνεται με επιταγές μαζί μ' αυτές στέλνεται και το υπέρ του ΤΑΠΕΤ ποσοστό.

ΑΠΟ ΤΟ ΕΘΝΙΚΟ ΤΥΠΟΓΡΑΦΕΙΟ